


Gelijkvloers

Bestaande Toestand

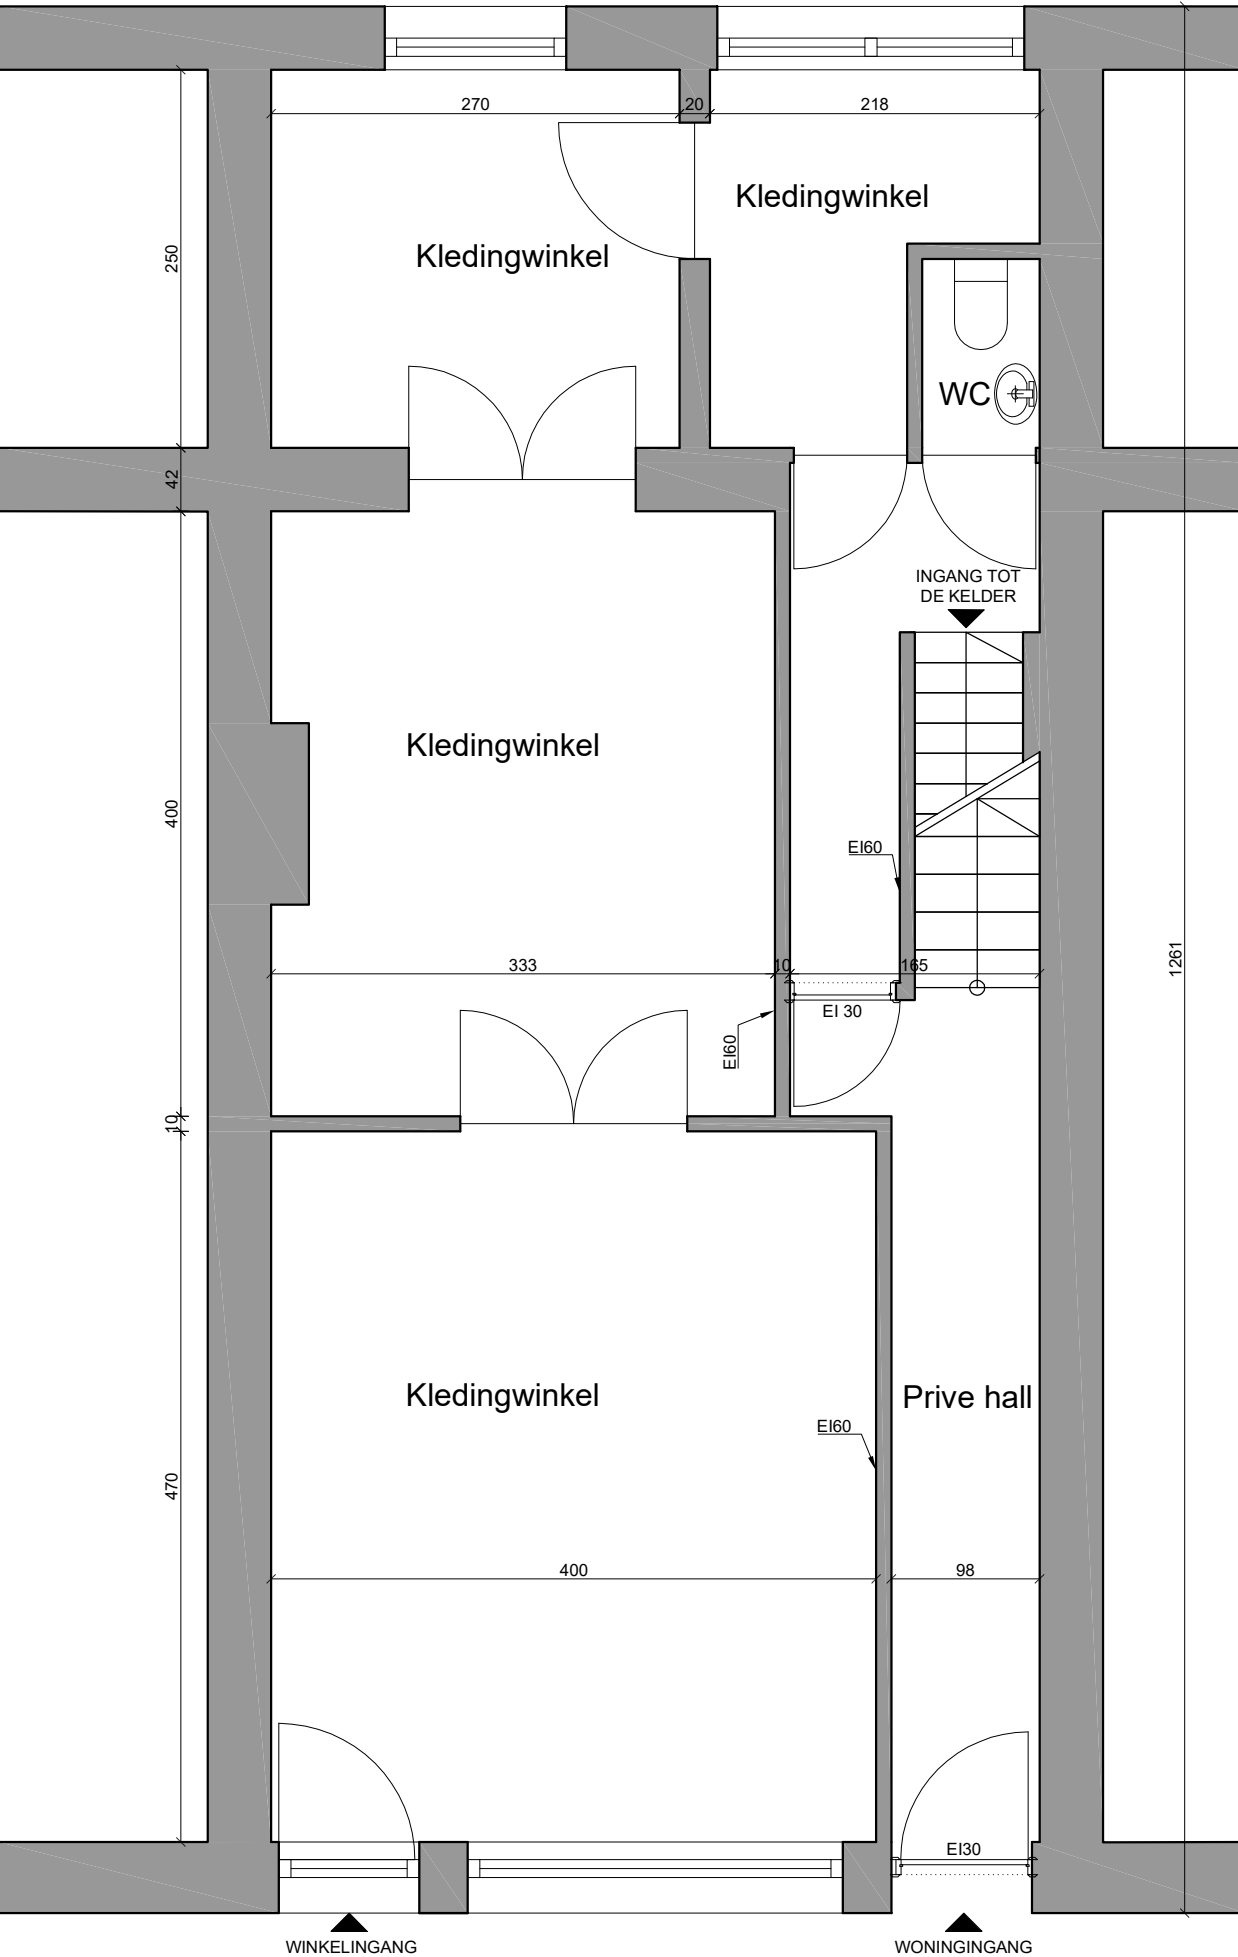

DOC. 04. UITVOERINGSPLAN	DATUM	.../.../.....
Transformatie van een kledingwinkel in een snack	SCHAAL:	1/50 1m=>2cm
ADRES Driesstraat, 44 - 1000 Brussels	HANDTEKENING	
AANVRAGER		