


Rez-de-chaussée

Situation existante

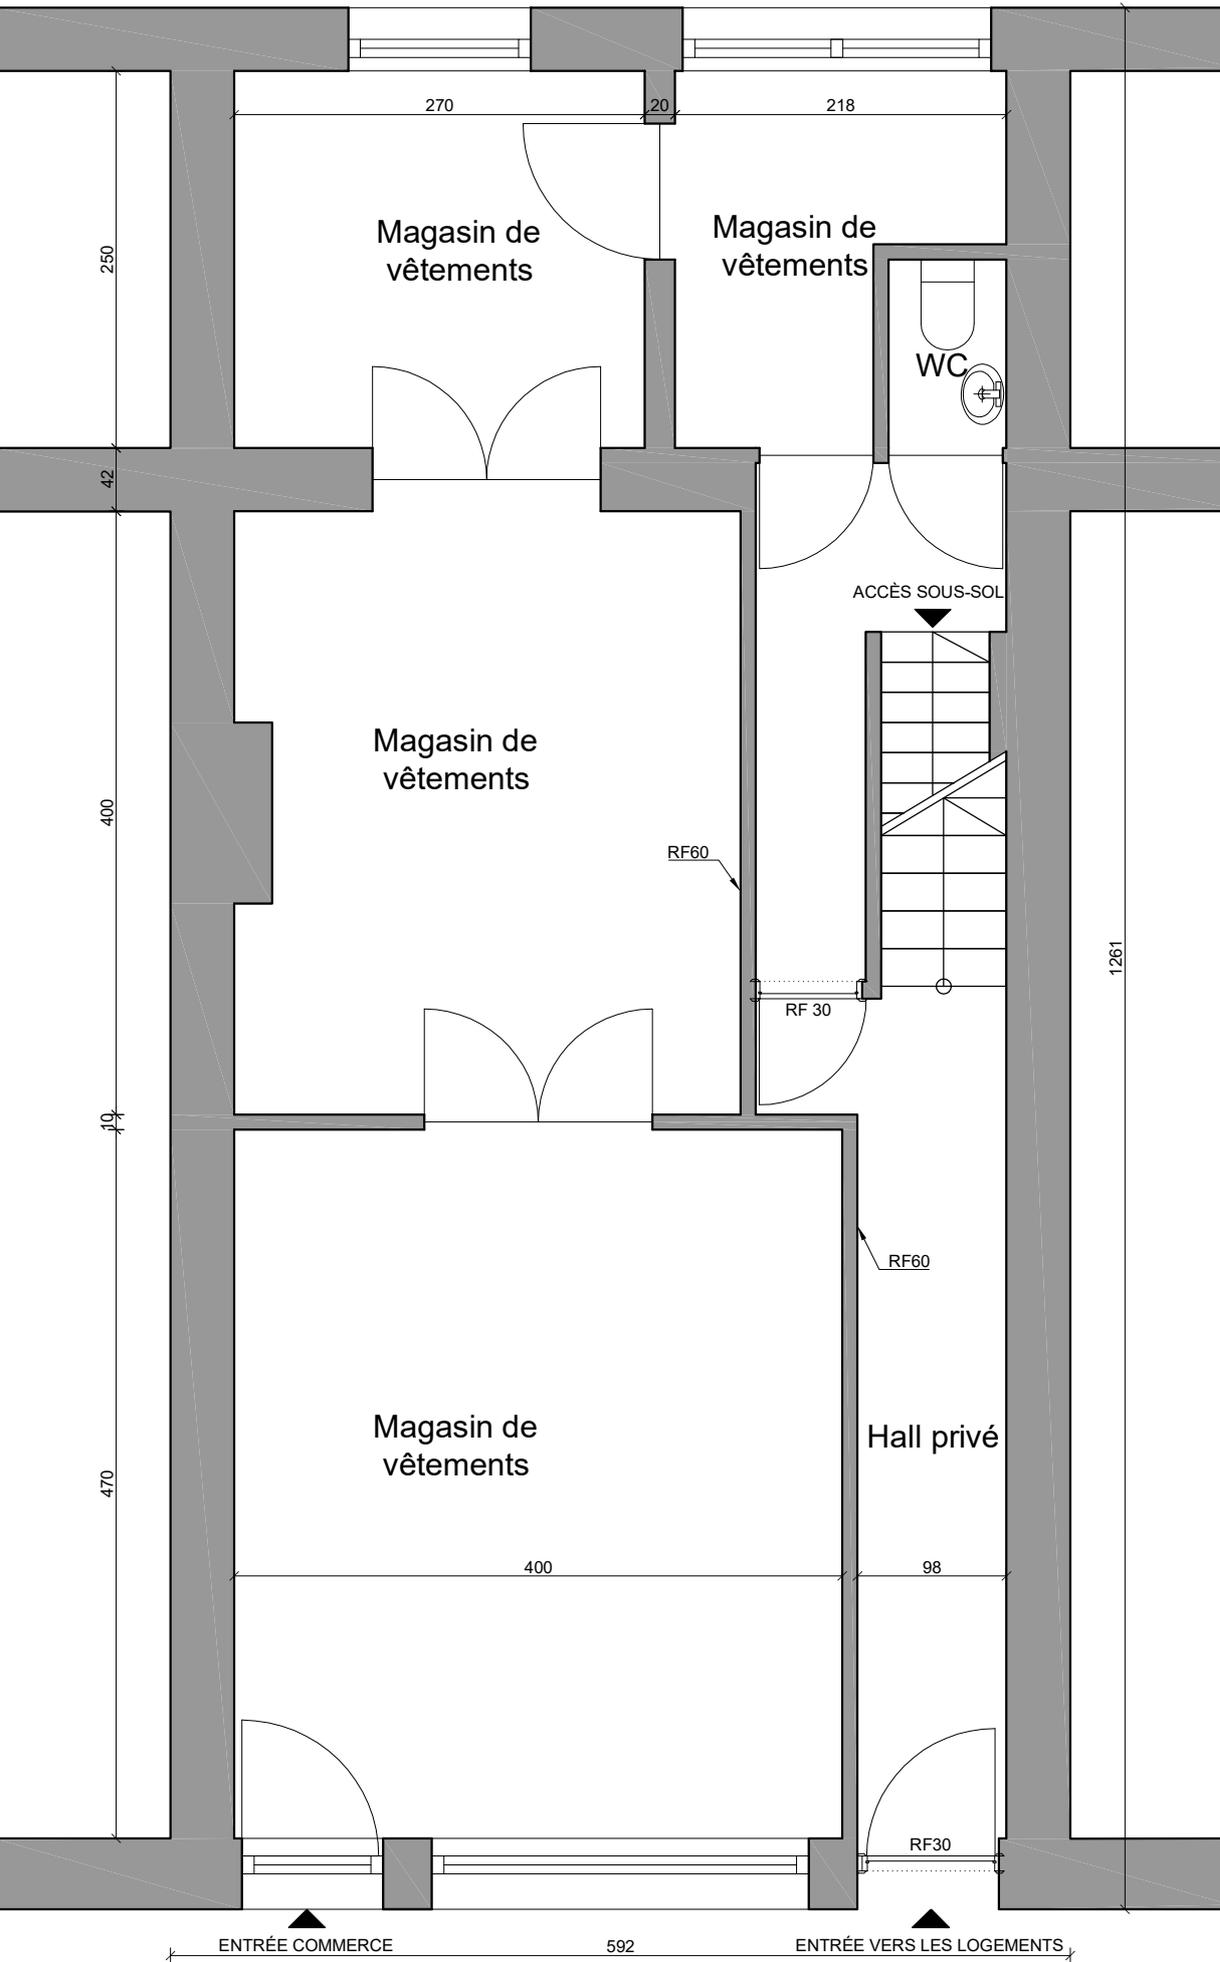

Rue Dries n°44

DOC. 04. PLAN DE REALISATION: Transformation d'un commerce de prêt-à-porter en un commerce de petite restauration	DATE .../.../.....
ADRESSE Rue Dries, 44 - 1000 Bruxelles	ECHELLE: 1/50 1m=>2cm
DEMANDEUR	SIGNATURE