


# Rez-de-chaussée

Situation projetée

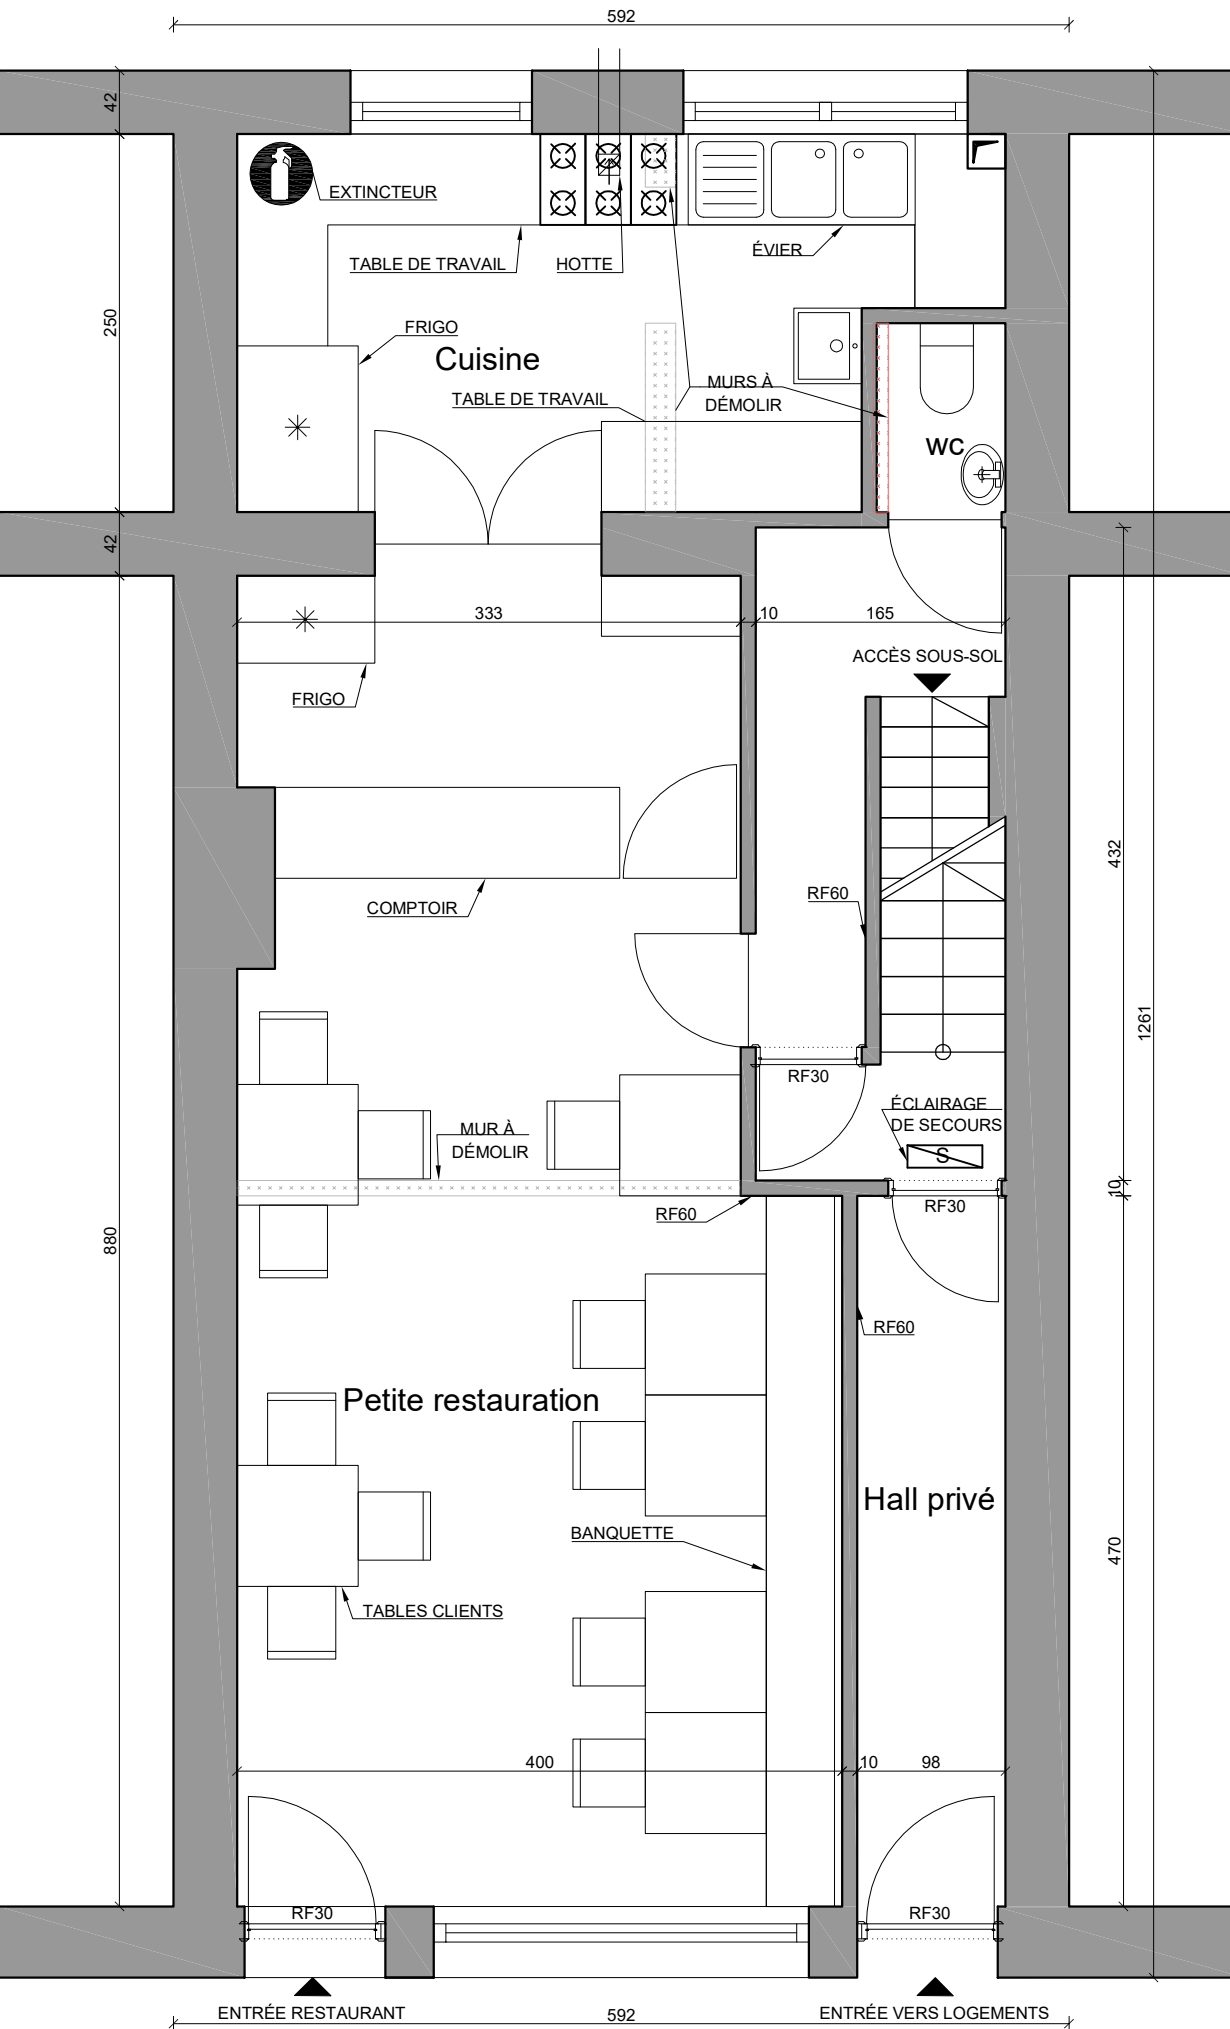

|  |                          |
|--|--------------------------|
| DOC. 04. PLAN DE REALISATION:<br>Transformation d'un commerce de prêt-à-porter en un commerce de petite restauration | DATE<br>.../.../.....    |
| ADRESSE<br>Rue Dries, 44 - 1000 Bruxelles  | ECHELLE: 1/50<br>1m=>2cm |
| DEMANDEUR  | SIGNATURE                |